PLANTA DE LOCAÇÃO

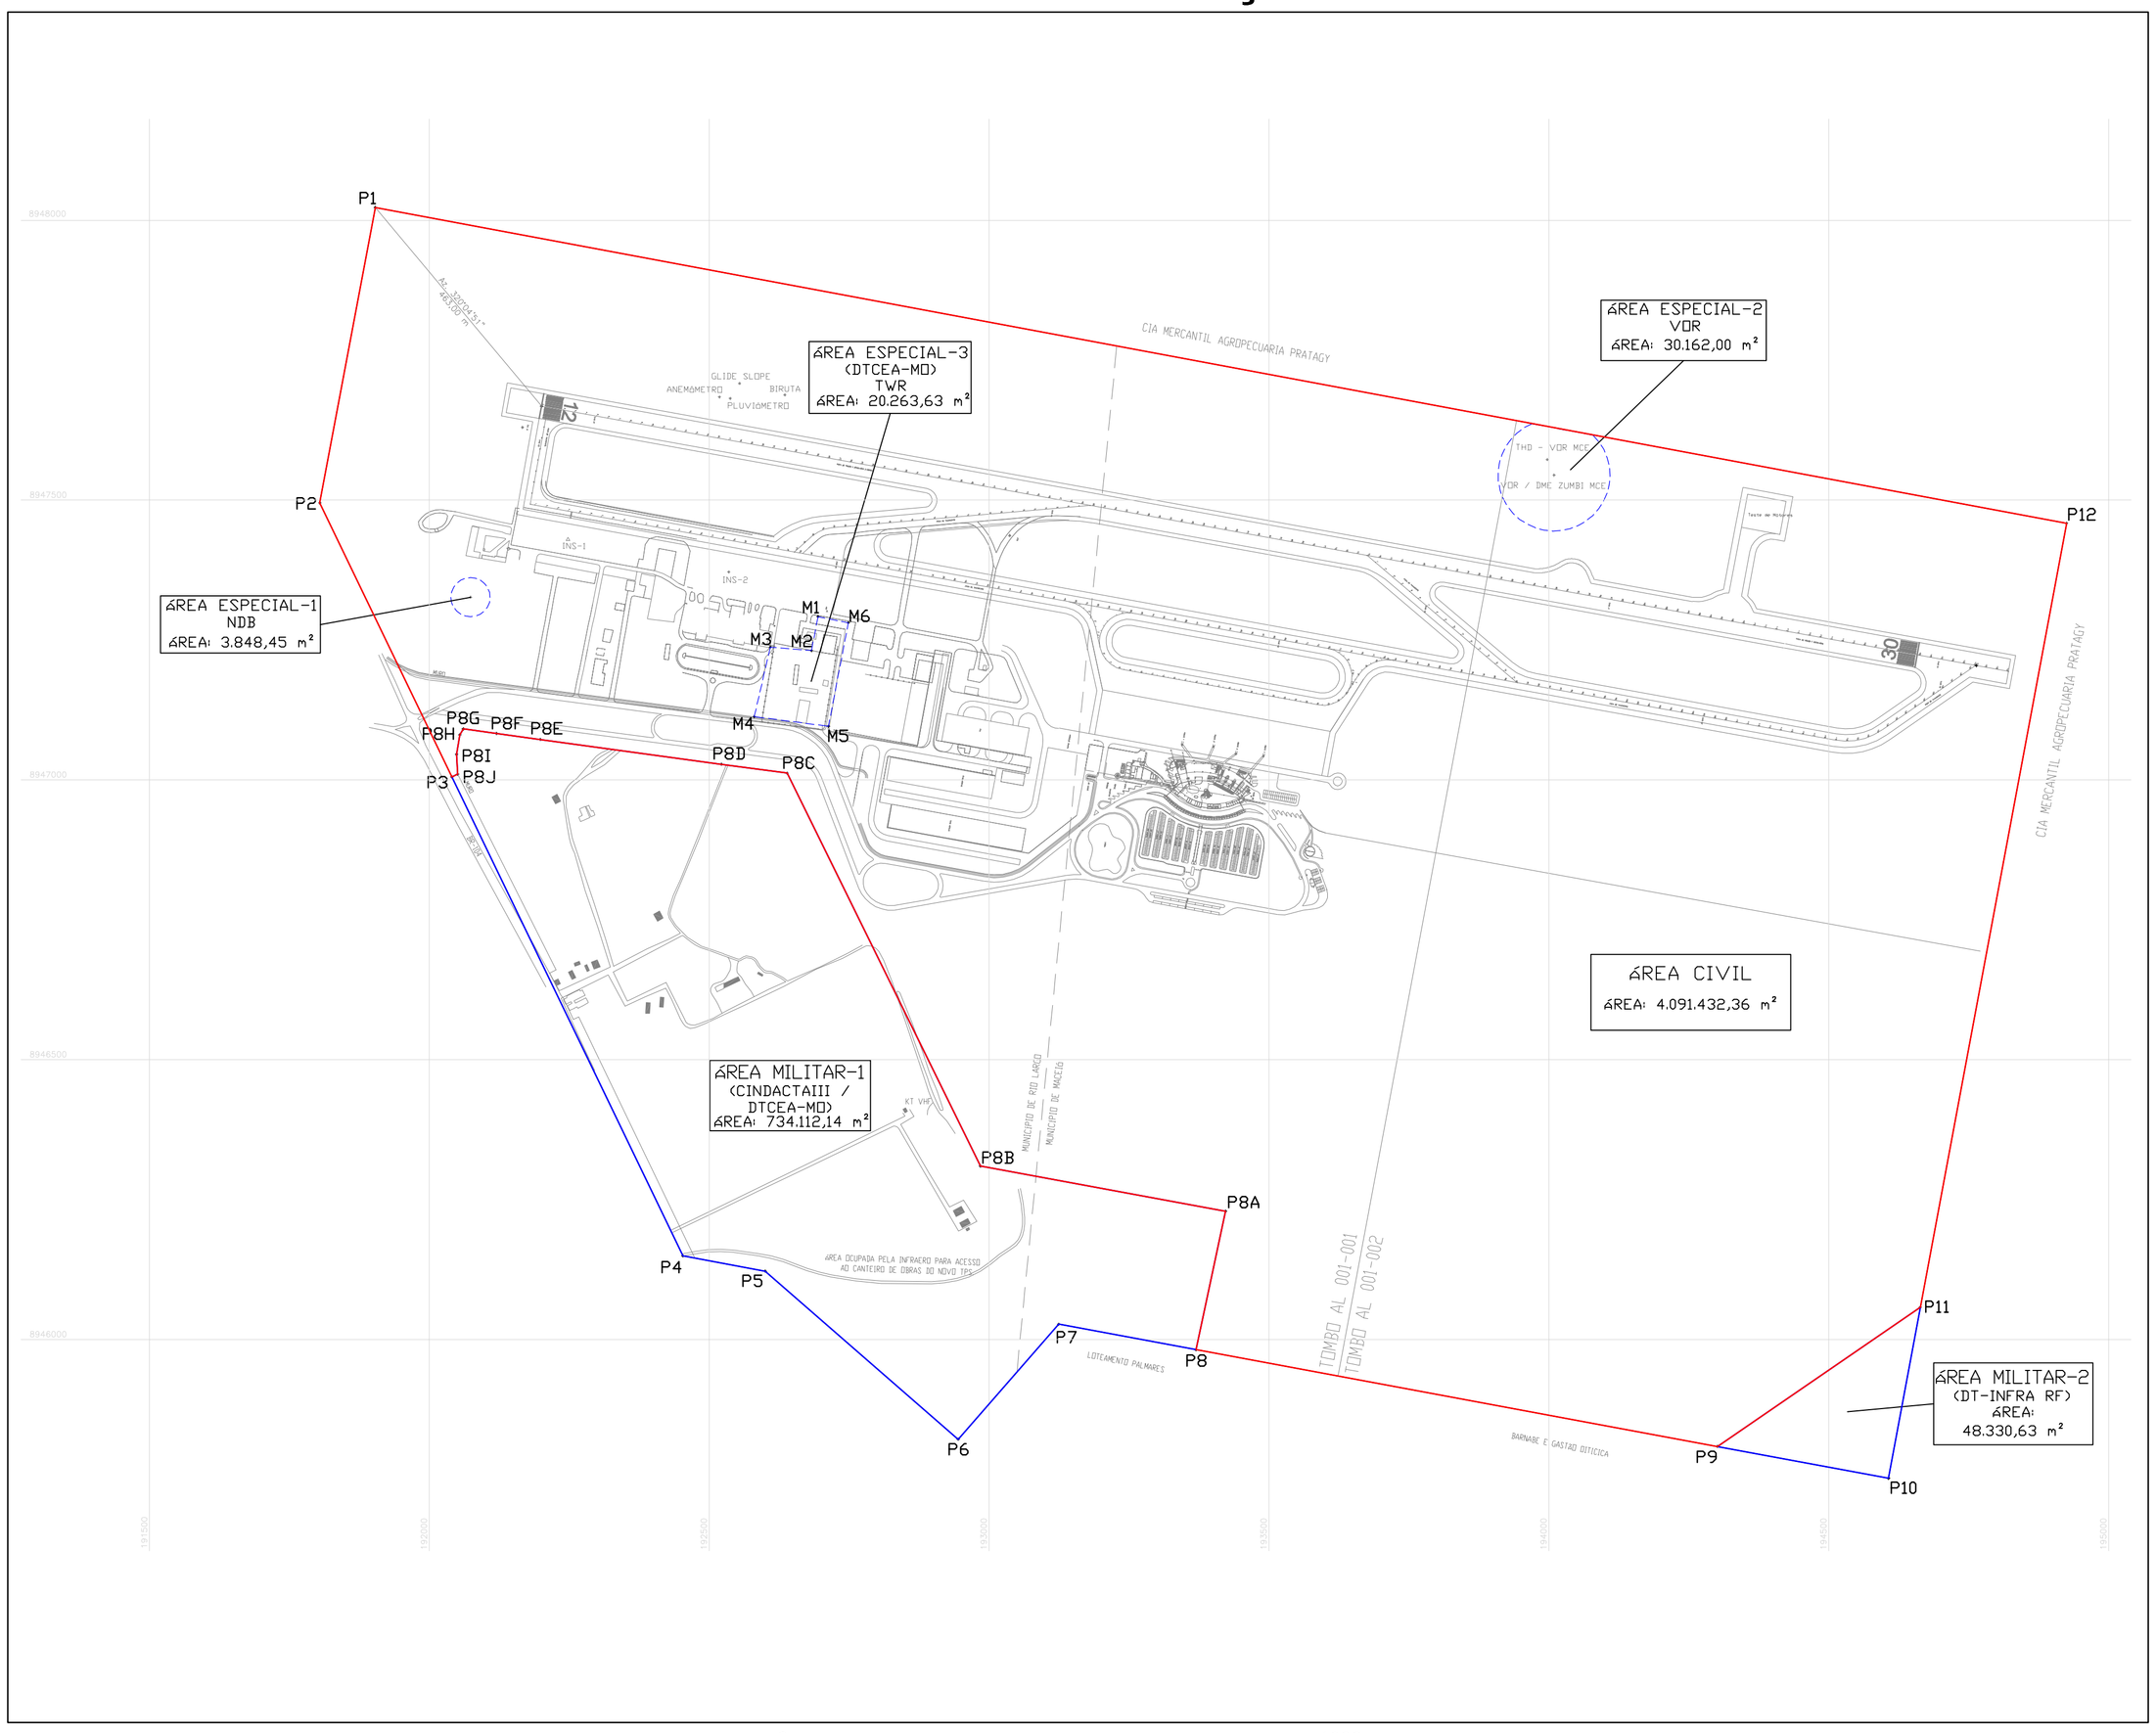

ESCALA: 1/7500

0 250 500 750 1000 m

ESCALA GRÁFICA

ÁREA TOTAL

Vértice	Para	Azimute	Distância
P1	P2	190°37'00"	537,25
P2	P3	154°16'00"	543,40
P3	P4	154°16'00"	949,90
P4	P5	100°33'00"	149,81
P5	P6	131°05'00"	457,27
P6	P7	41°05'00"	272,94
P7	P8	100°31'00"	249,58
P8	P9	100°31'00"	947,22
P9	P10	100°31'00"	310,90
P10	P11	10°33'31"	310,90
P11	P12	10°33'31"	1.424,80
P12	P1	280°34'50"	3.073,39

área=4.873.875,13 m²
Perímetro=9.227,36 m

ÁREA MILITAR - 1

Vértice	Para	Azimute	Distância
P8G	P8H	211°53'26"	12,22
P8H	P8I	189°22'13"	35,49
P8I	P8J	176°59'47"	35,49
P8J	P3	244°17'47"	11,23
P3	P4	154°16'00"	949,90
P4	P5	100°33'00"	149,81
P5	P6	131°05'00"	457,27
P6	P7	41°05'00"	272,94
P7	P8	100°31'00"	249,58
P8	P8A	12°03'44"	253,17
P8A	P8B	280°25'58"	445,50
P8B	P8C	333°48'32"	782,23
P8C	P8D	277°45'25"	118,26
P8D	P8E	277°47'18"	326,51
P8E	P8F	277°46'18"	79,00
P8F	P8G	277°46'18"	59,76

área=734.112,14 m²
Perímetro=4.238,36 m

ÁREA MILITAR - 2

Vértice	Para	Azimute	Distância
P11	P9	235°32'16"	439,85
P9	P10	100°31'00"	310,90
P10	P11	10°33'31"	310,90

área=48.330,63 m²
Perímetro=1.061,65 m

ÁREA CIVIL

Vértice	Para	Azimute	Distância
P1	P2	190°37'00"	537,25
P2	P3	154°16'00"	543,40
P3	P8J	64°17'47"	11,23
P8J	P8I	356°59'47"	35,49
P8I	P8H	9°22'13"	35,49
P8H	P8G	31°53'26"	12,22
P8G	P8F	97°46'18"	59,76
P8F	P8E	97°46'18"	79,00
P8E	P8D	97°47'18"	326,51
P8D	P8C	97°45'25"	118,26
P8C	P8B	153°48'32"	782,23
P8B	P8A	100°25'58"	445,50
P8A	P8	192°03'44"	253,17
P8	P9	100°31'00"	947,22
P9	P11	55°32'16"	439,85
P11	P12	10°33'31"	1.424,80
P12	P1	280°34'50"	3.073,39

área=4.091.432,36 m²
Perímetro=9.124,77 m

OBS: ZONEAMENTO ELABORADO A PARTIR DOS DADOS EXISTENTES NOS ARQUIVOS DO SERPAT-2

N
W E
S

NM NQ NV
S Wgr
α
DEC. MAGNÉTICA 22°36'36"W (2017)
CONV. MERIDIANA -0°27'48,47"
VARIAÇÃO ANUAL 01'12"E

NQ - NORTE DA QUADRÍCULA
NM - NORTE MAGNÉTICO
NV - NORTE VERDADEIRO

PROJEÇÃO HORIZONTAL UTM
DATUM HORIZONTAL SIRGAS 2000
MERIDIANO CENTRAL 33° W - Fuso 25S

OBS: TODOS AZIMUTES REFEREM-SE AO NORTE DA QUADRÍCULA.

PONTO GEORREFERENCIADO

	E	N
CAB. 12	192.200,62	8.947.667,90

LEGENDA

- ÁREA MILITAR
- ÁREA CIVIL
- ÁREA DE PROTEÇÃO AO VOO
- SITUAÇÃO
- VÉRTICES

PLANTA DE SITUAÇÃO

SEM ESCALA

ÁREA ESPECIAL - 1

área = 3.848,45 m²
Raio = 35,00 m

ÁREA ESPECIAL - 2

área = 30.162,00 m²
Raio = 100 m

ÁREA ESPECIAL - 3

Vértice	Para	Azimute	Distância
M1	M2	190°59'52"	61,86
M2	M3	274°46'01"	73,61
M3	M4	193°10'06"	127,57
M4	M5	97°18'16"	133,74
M5	M6	10°55'09"	188,39
M6	M1	281°20'09"	55,20

área=20.263,63 m²
Perímetro=640,37 m

PROPRIEDADE DA UNIÃO
JURISDICIONADA AO COMANDO DA AERONÁUTICA

COMANDO DA AERONÁUTICA
II COMANDO AÉREO REGIONAL
SERVIÇO REGIONAL DE PATRIMÔNIO
SERPAT -2

ÁREA PATRIMONIAL DA UNIÃO
REZONEAMENTO DO AEROPORTO CAMPO DOS PALMARES - MACEIÓ - AL
TOMBO AL.001-000

UNIDADE	DATA	ESCALA
m	MAI 17	INDICADA

AL.001/012/2017/67220

SUBSTITUI A:
AL.001/014/2016/67220

FOI SUBSTITUÍDO POR:

VISTO: ROBSON SILVA DE BRITTO MACEDO - Cel Av R1		CREA:
CONFERIDO: ALEXANDRE NORMANDE GUILLOU - 2° Ten AGM		CREA: 021440206-1
PROJETO: JOELSON ALVES DE SOUZA - SO STP		CREA:
AUTOCAD: FLÁVIO JOSÉ ALBUQUERQUE LIRA - 1S SDE		
ESP. TÉC.:		

MODIFICAÇÃO	DATA	RESPONSÁVEL